


# ДИЗАЙН-ПРОЕКТ ЖИЛОГО ДОМА



Тюмень, Россия

OLGA DIEDE  
Interior Designer

+33 (0)6 98 22 13 80  
olga.diede.design@gmail.com

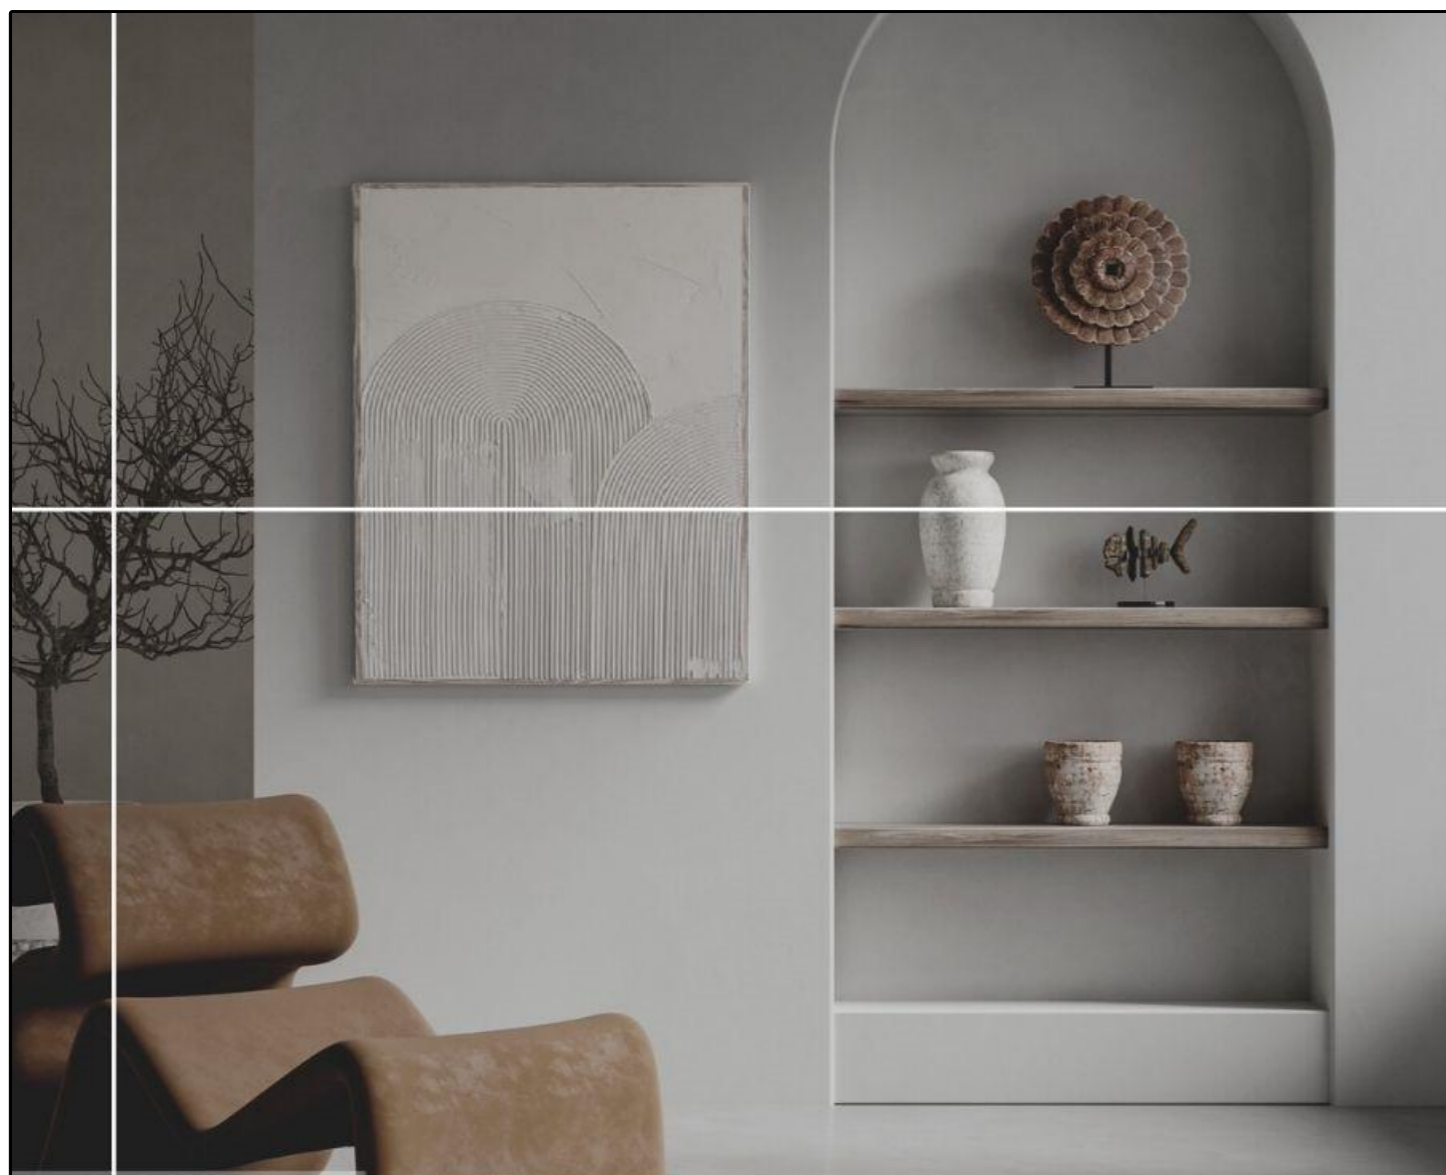

Дорогие Елена и Руслан!

Благодарю Вас за выбор студии DO-Design и оказанное доверие!  
Надеюсь, что вы довольны проделанной работой над вашим дизайн-проектом.


Мне было очень приятно работать над вашим интерьером.  
Хочу пожелать вам легкого ремонта и успешной реализации всех идей.  
Мы всегда будем ждать вас снова в нашей студии за новыми проектами,  
а также просто на чашечку кофе при случае.

С наилучшими пожеланиями,  
Ольга Дуде  
DO-Design

#### Оглавление

№ листа	Наименование
01	Обложка
02	Титульный лист
03	Обмерный план
04	План демонтажа
05	План возведения перегородок
06	План после перепланировки
07	План расстановки мебели
08	ЗД план
09	Быстрые визуализации из Архикад

# Обмерный план

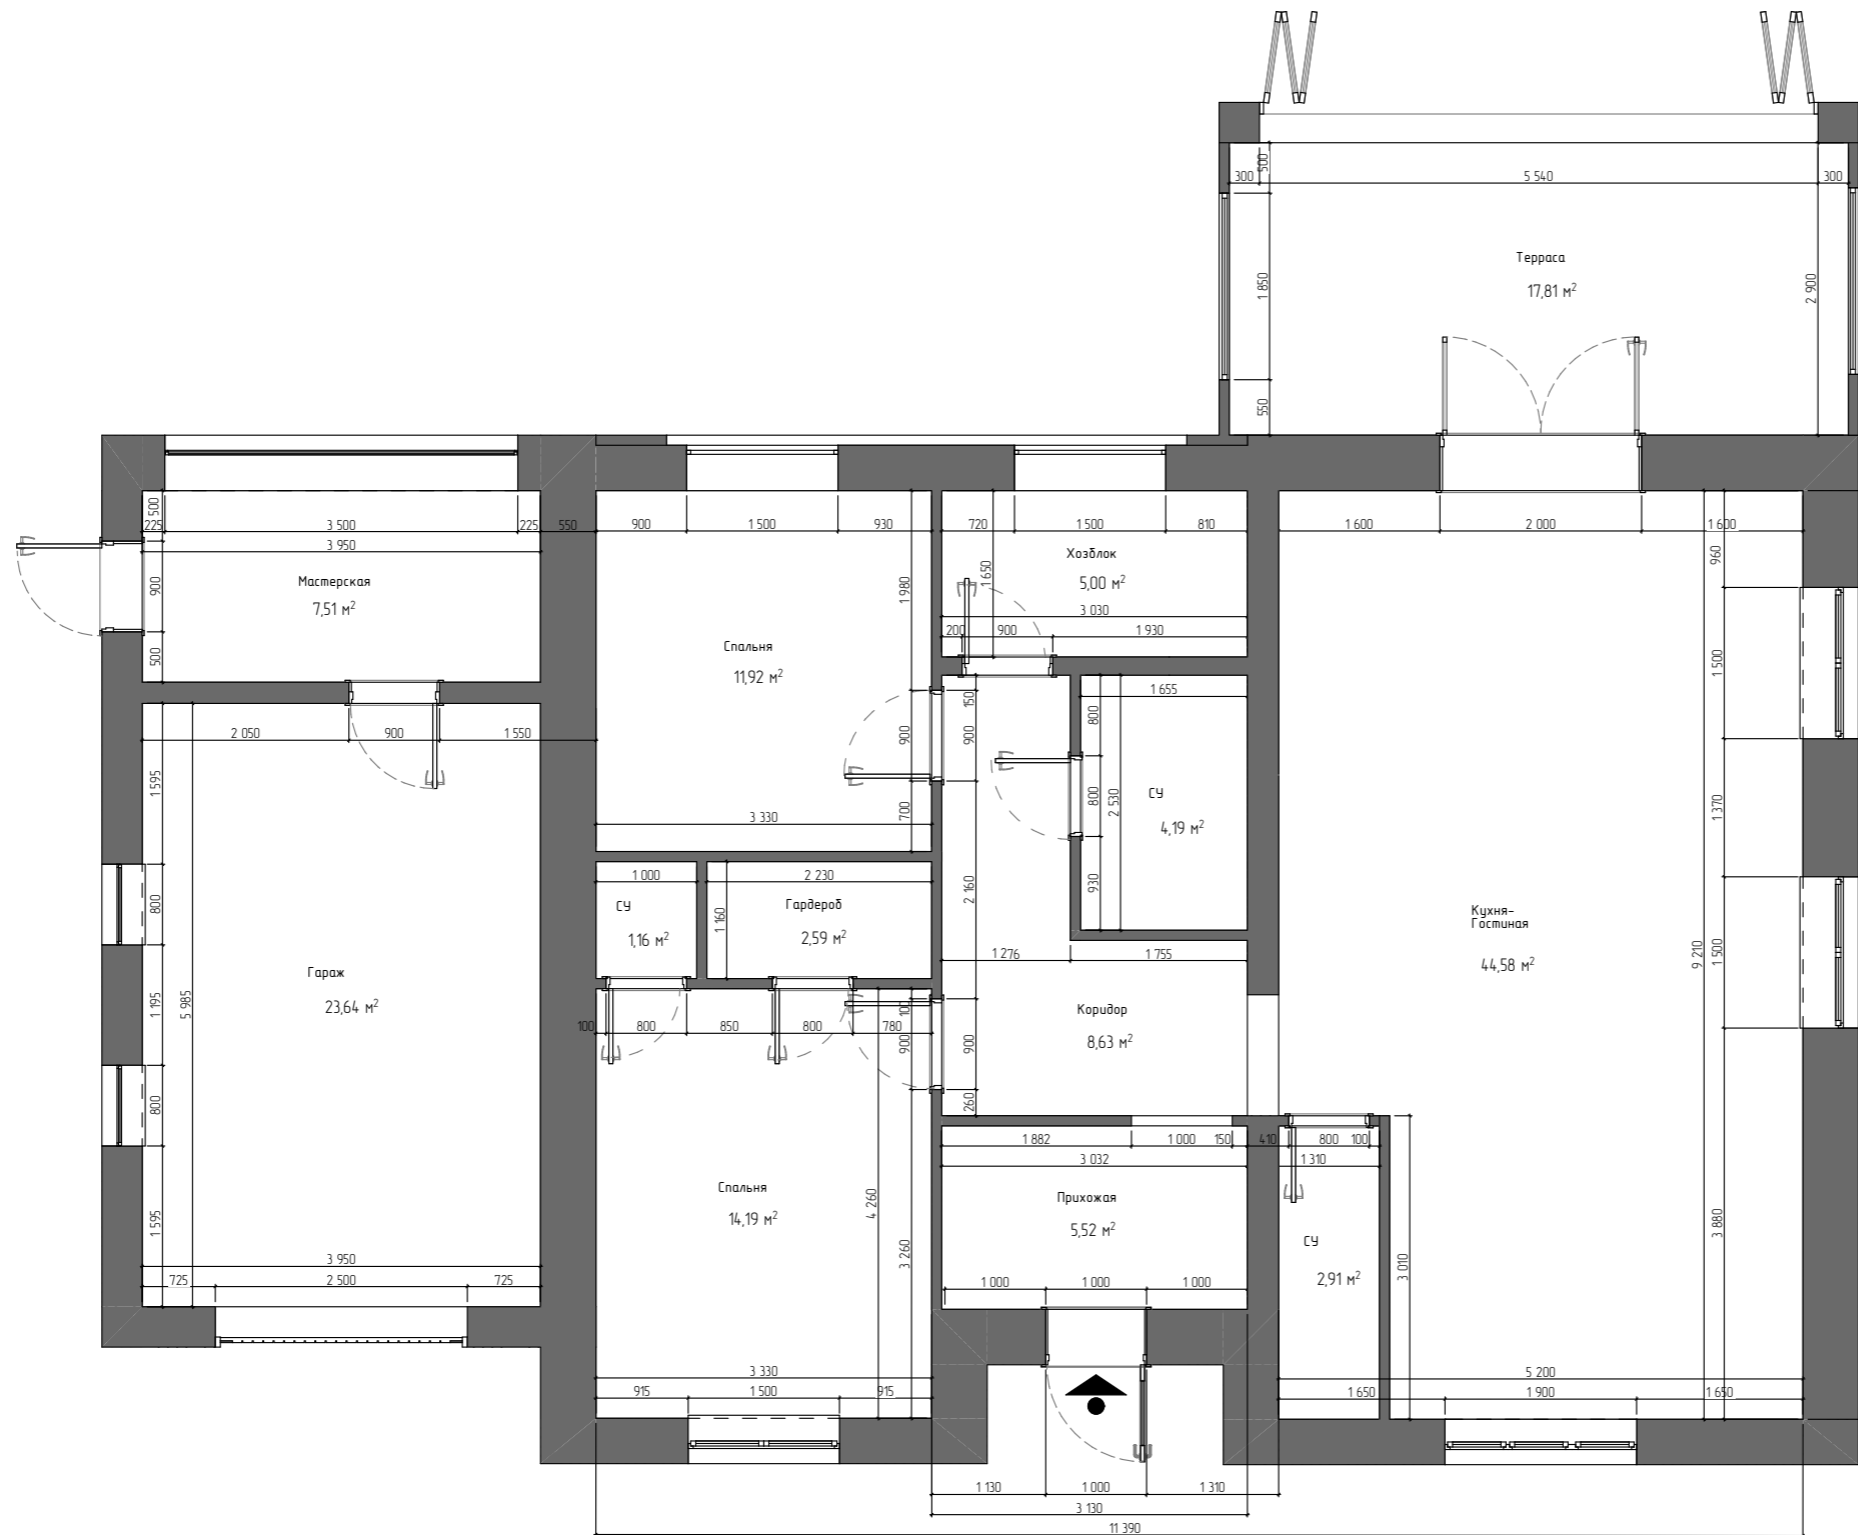

## Экспликация помещений

Гараж	23,64
Гардероб	2,59
Коридор	8,63
Кухня-Гостиная	44,58
Прихожая	5,52
Спальня	11,92
Спальня 2	14,19
СЧ	1,16
СЧ	2,91
СЧ	4,19
Терраса	17,81
Хозблок	5,00
<b>Итого:</b>	<b>142,14 м²</b>

### Дизайн-проект дома

Тюмень, Россия  
 Заказчик: Елена и Руслан  
 Телефон: +7 982 000 00 00  
 Исполнитель: Olga Diede  
 Контакт: +3806 98 22 13 80

3

Обмерный план  
 Масштаб: 1:75, 1:1





Olga Diede  
 Interior designer

+33 (0) 6 98 22 13 80  
 olga.diede.design@gmail.ru

[https://www.instagram.com/da\\_interior\\_design/](https://www.instagram.com/da_interior_design/)

# План демонтажа

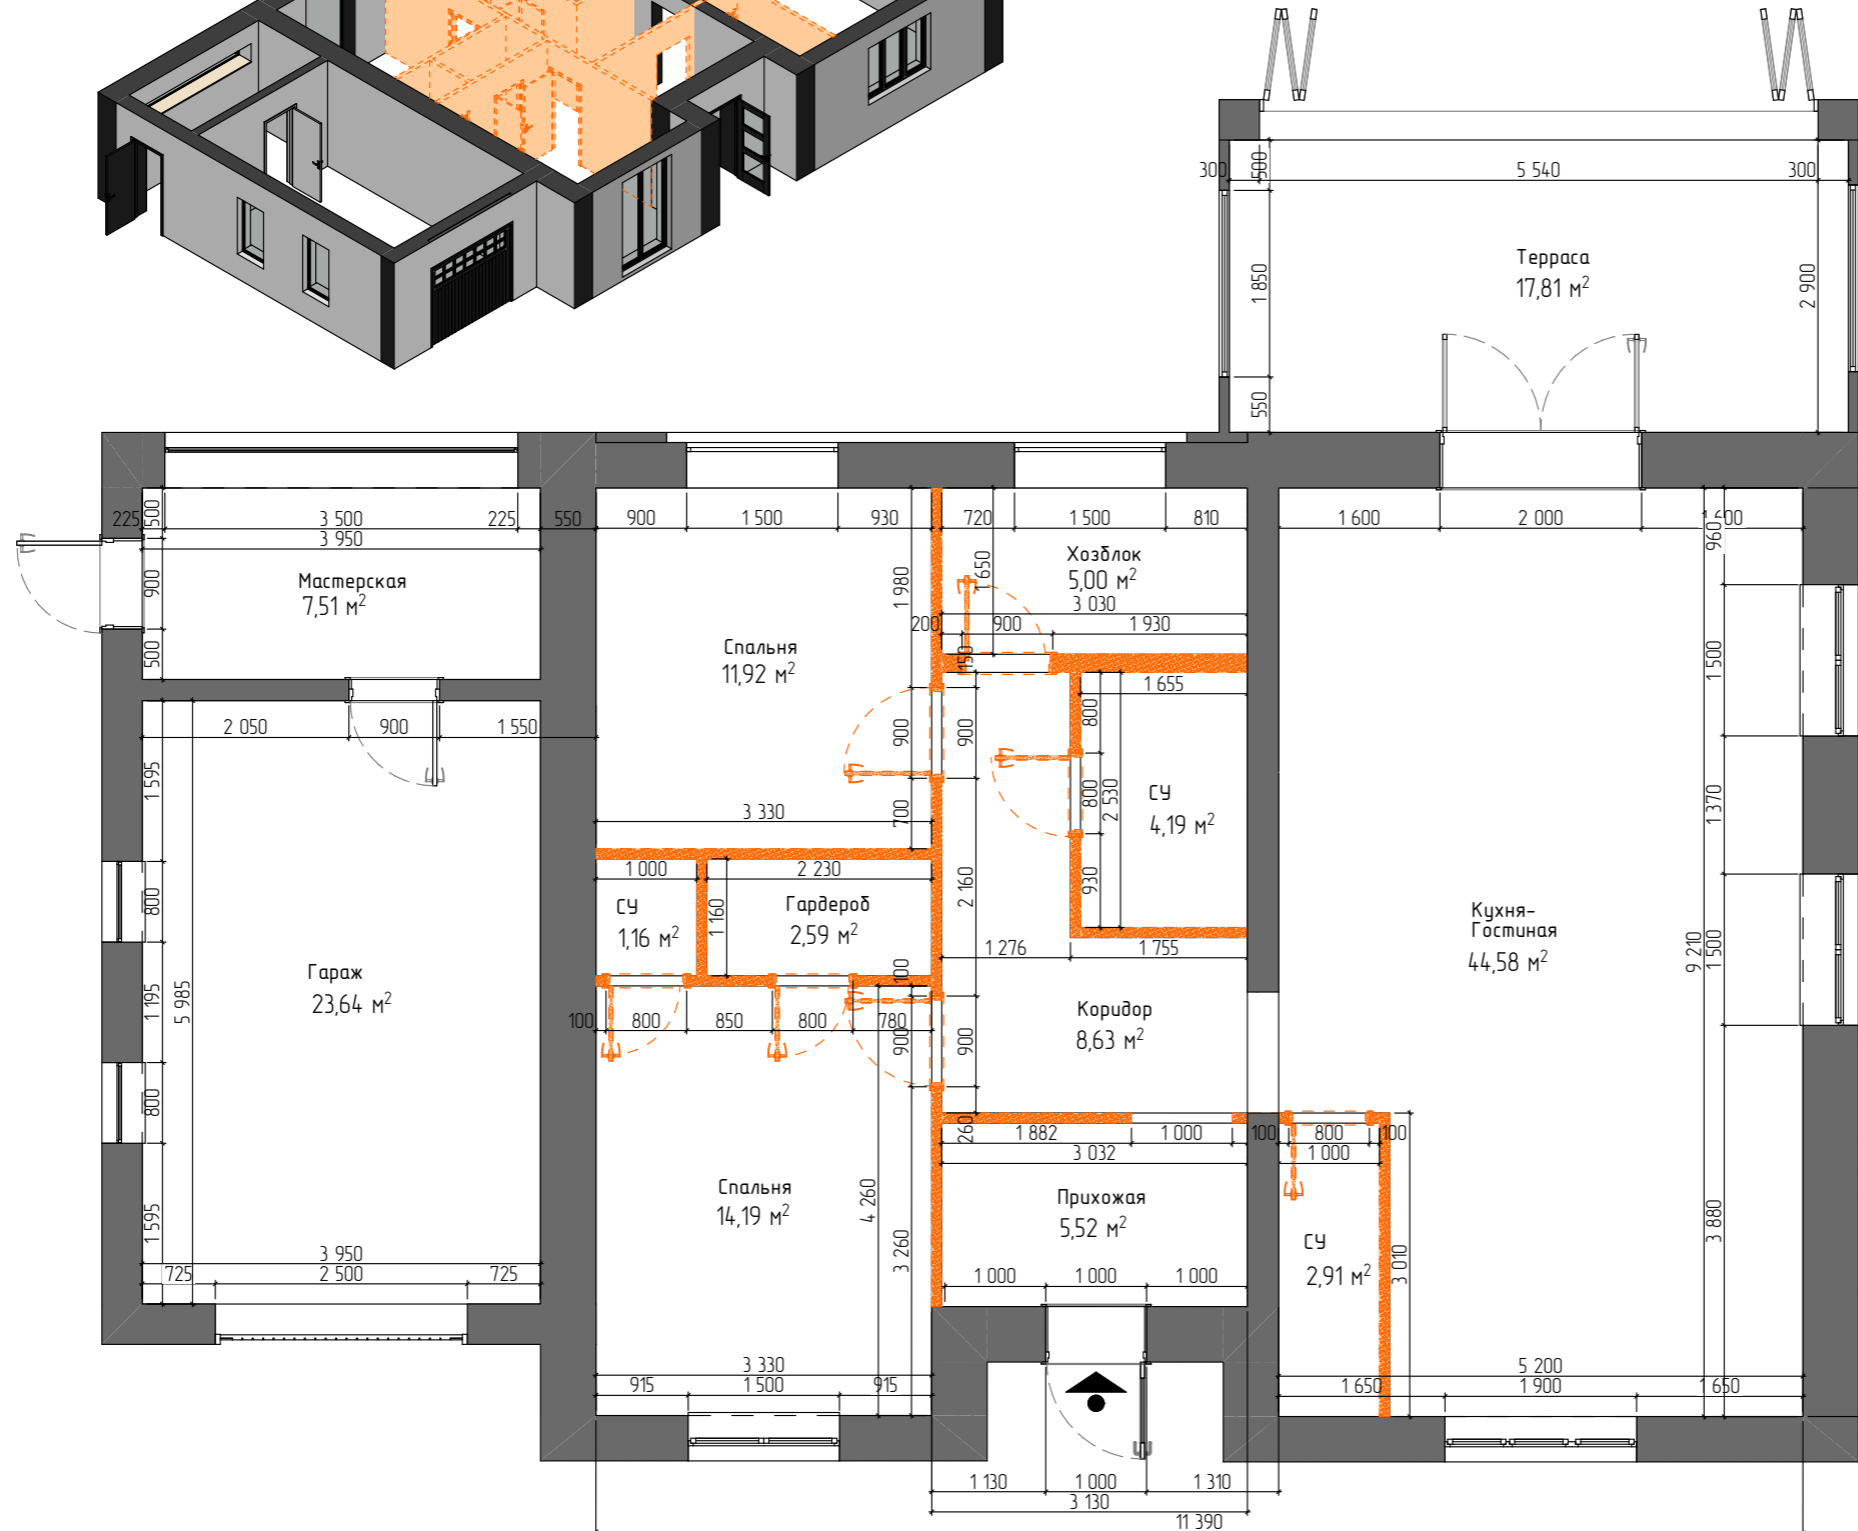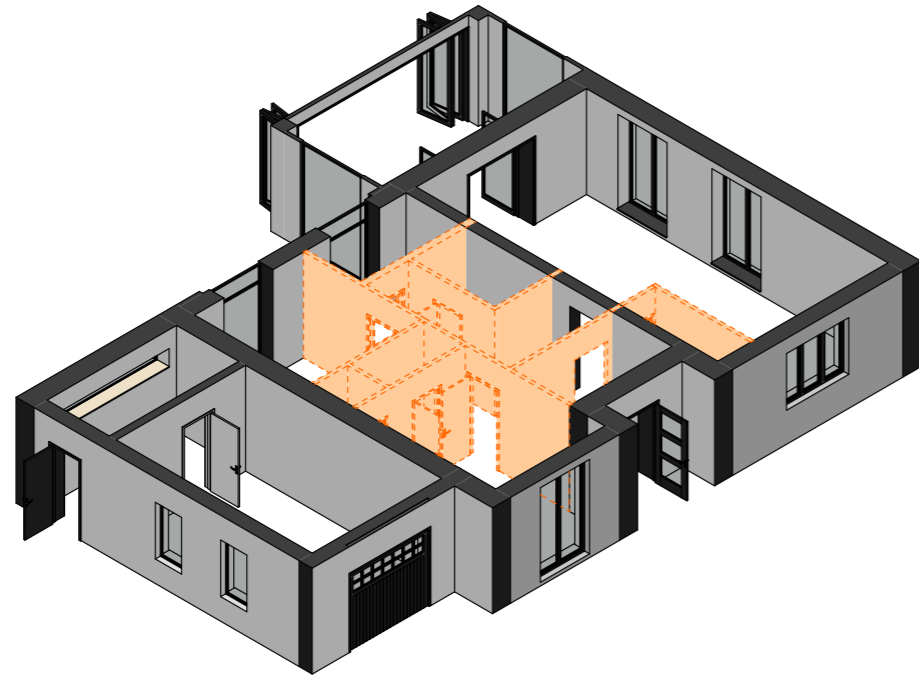

## Экспликация помещений

Гараж	23,64
Гардероб	2,59
Коридор	8,63
Кухня-Гостиная	44,58
Прихожая	5,52
Спальня	11,92
Спальня 2	14,19
СЧ	1,16
СЧ	2,91
СЧ	4,19
Терраса	17,81
Хозблок	5,00
<b>Итого:</b>	<b>142,14 м<sup>2</sup></b>

### Дизайн-проект дома

Тюмень, Россия  
 Заказчик: Елена и Руслан  
 -7 982 000 00 00  
 Исполнитель: Olga Diede  
 +3806 98 22 13 80

4

План демонтажа  
 Масштаб 1:75, 1:200, 1:1




Olga Diede

Interior designer

+33 (0) 6 98 22 13 80  
 olga.diede.design@gmail.ru

[https://www.instagram.com/olga\\_interior\\_design/](https://www.instagram.com/olga_interior_design/)

## План возведения новых перегородок

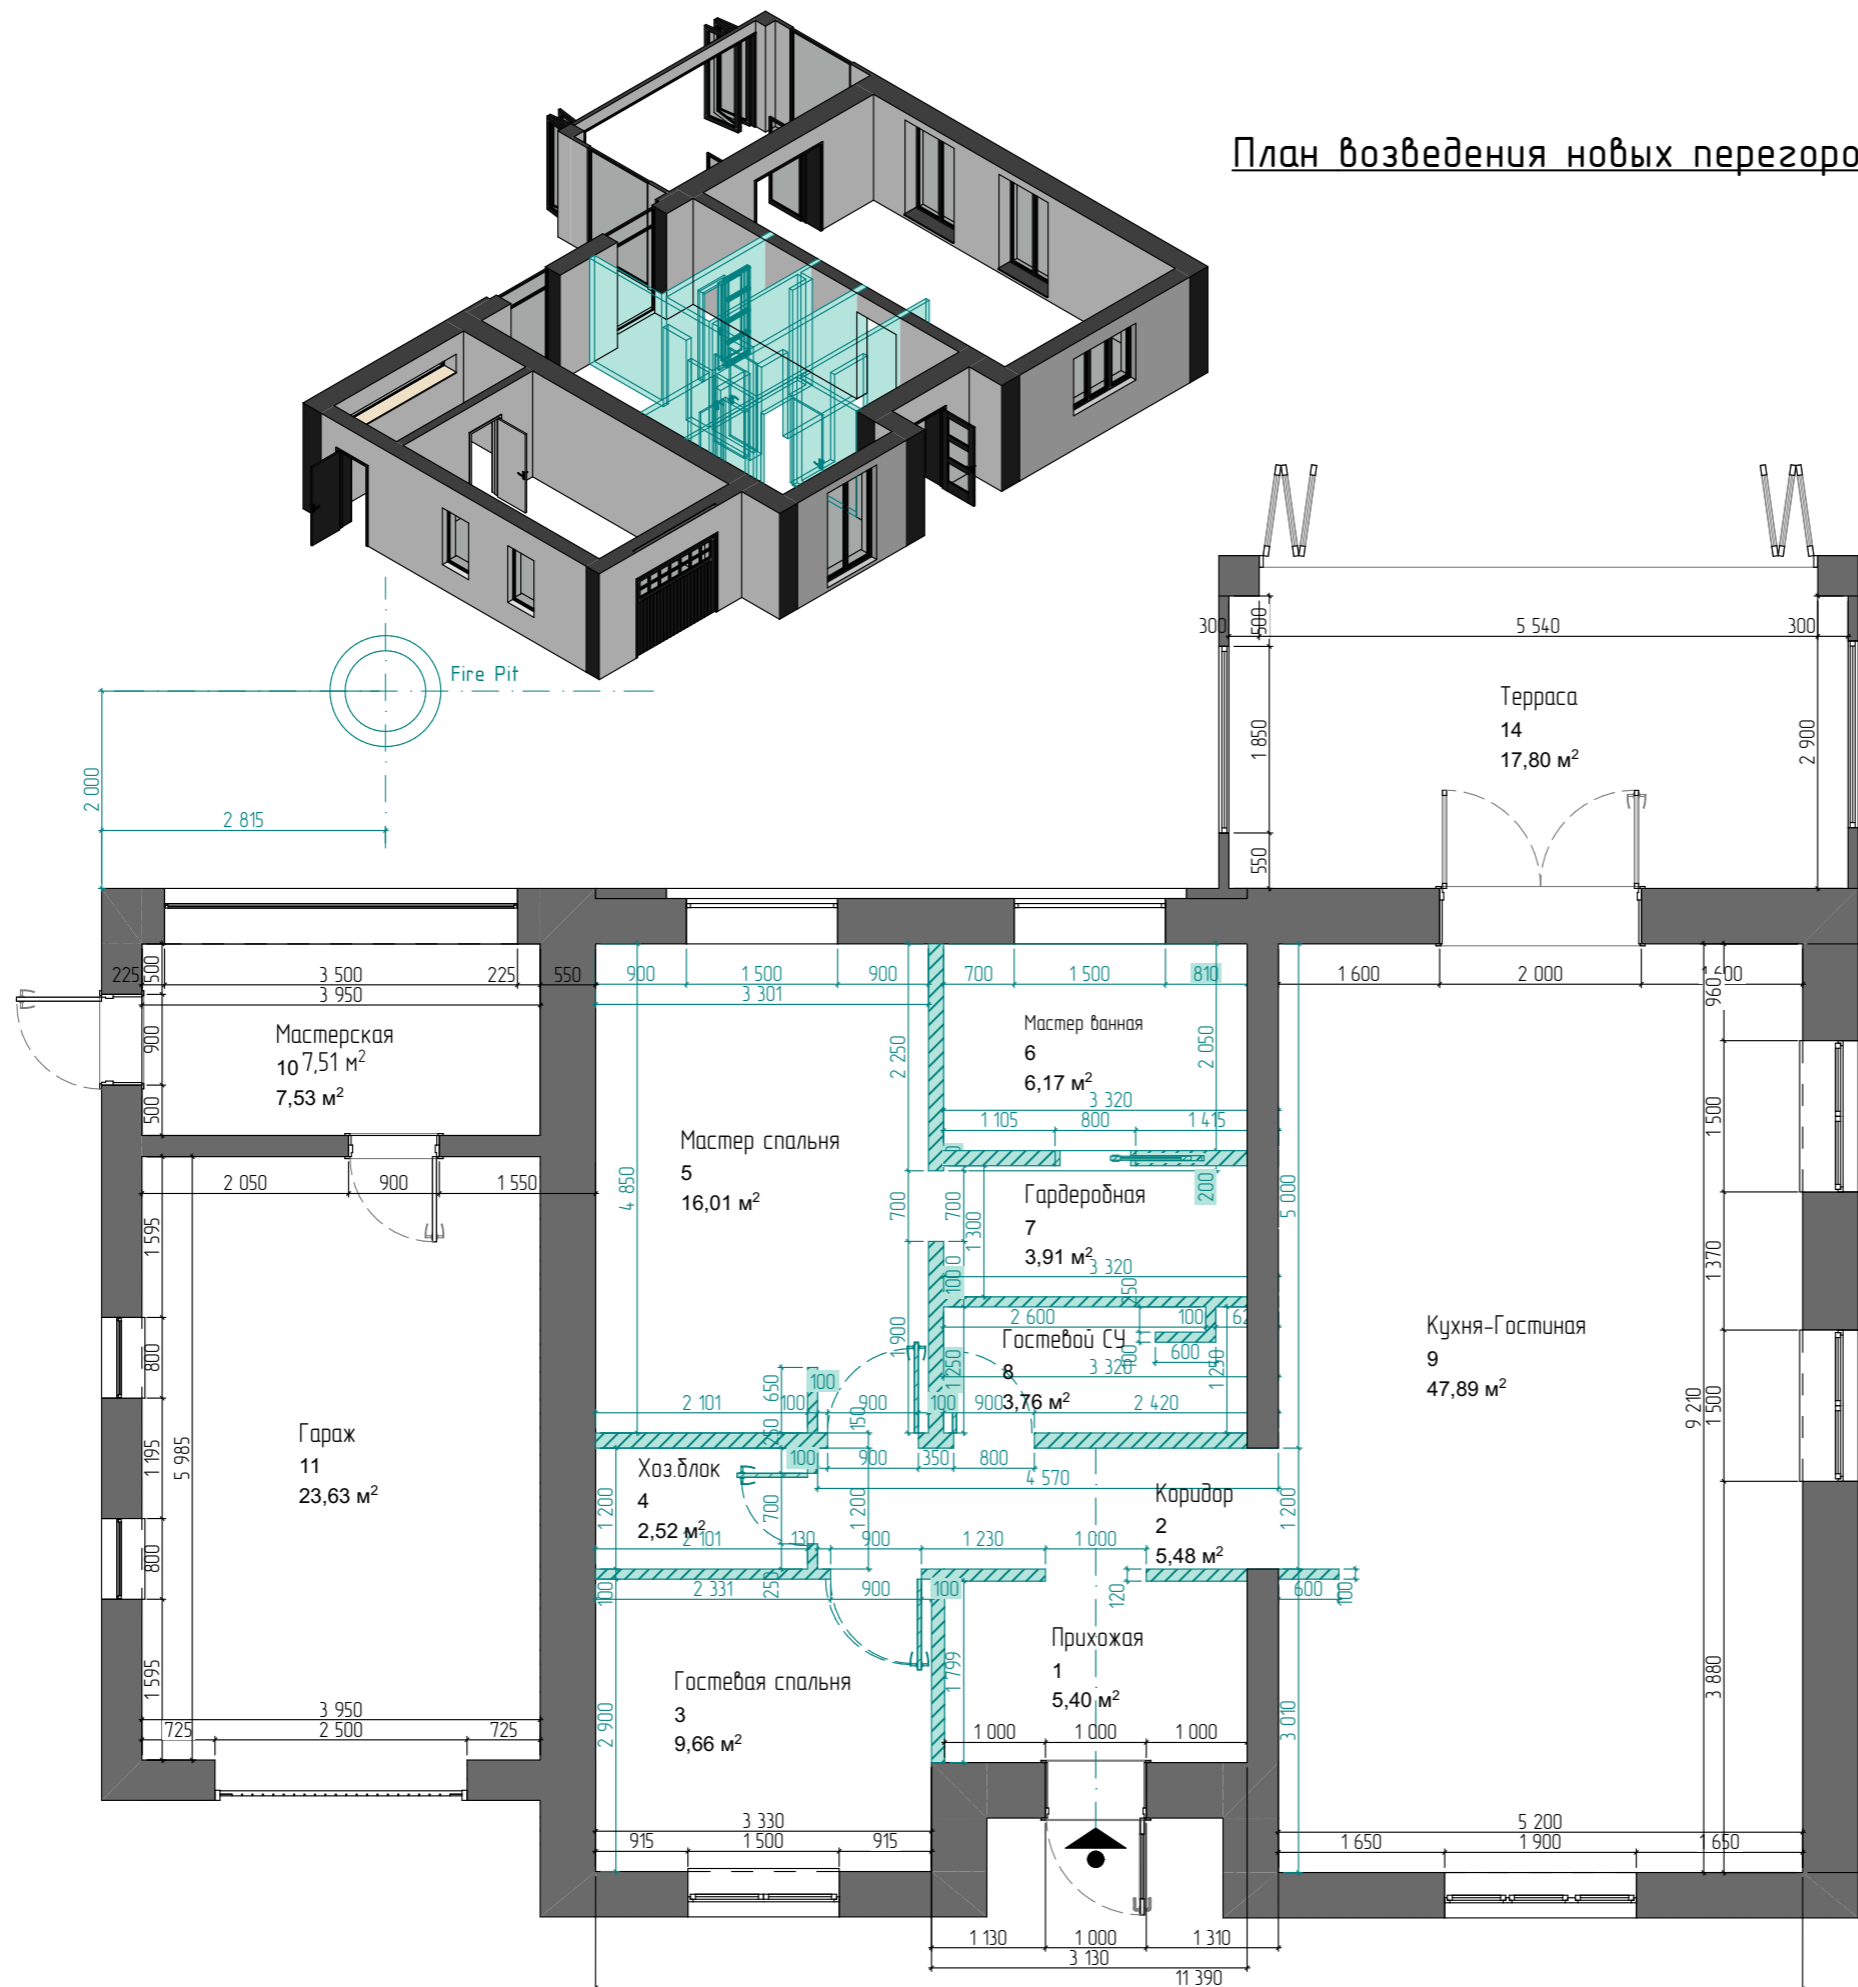

## Экспликация

Гараж	23,63
Гардеробная	3,91
Гостевая спальня	9,66
Гостевой СУ	3,76
Коридор	5,48
Кухня-Гостиная	47,89
Мастер ванная	6,17
Мастер спальня	16,01
Мастерская	7,53
Прихожая	5,40
Терраса	17,80
Хоз.блок	2,52
<b>Итого</b>	<b>149,76 м²</b>

### Дизайн-проект дома

Тюмень, Россия  
 Заказчик: Елена и Руслан  
 Телефон: +7 982 000 00 00  
 Исполнитель: Olga Diede  
 Контакт: +3806 98 22 13 80

5

План возведения перегородок  
 Масштаб: 1/75, 1/200, 1/11




Olga Diede  
 Interior designer

+38 (0) 6 98 22 13 80  
 olga.diede.design@gmail.ru

[https://www.instagram.com/olga\\_interior\\_design/](https://www.instagram.com/olga_interior_design/)

План после перепланировки

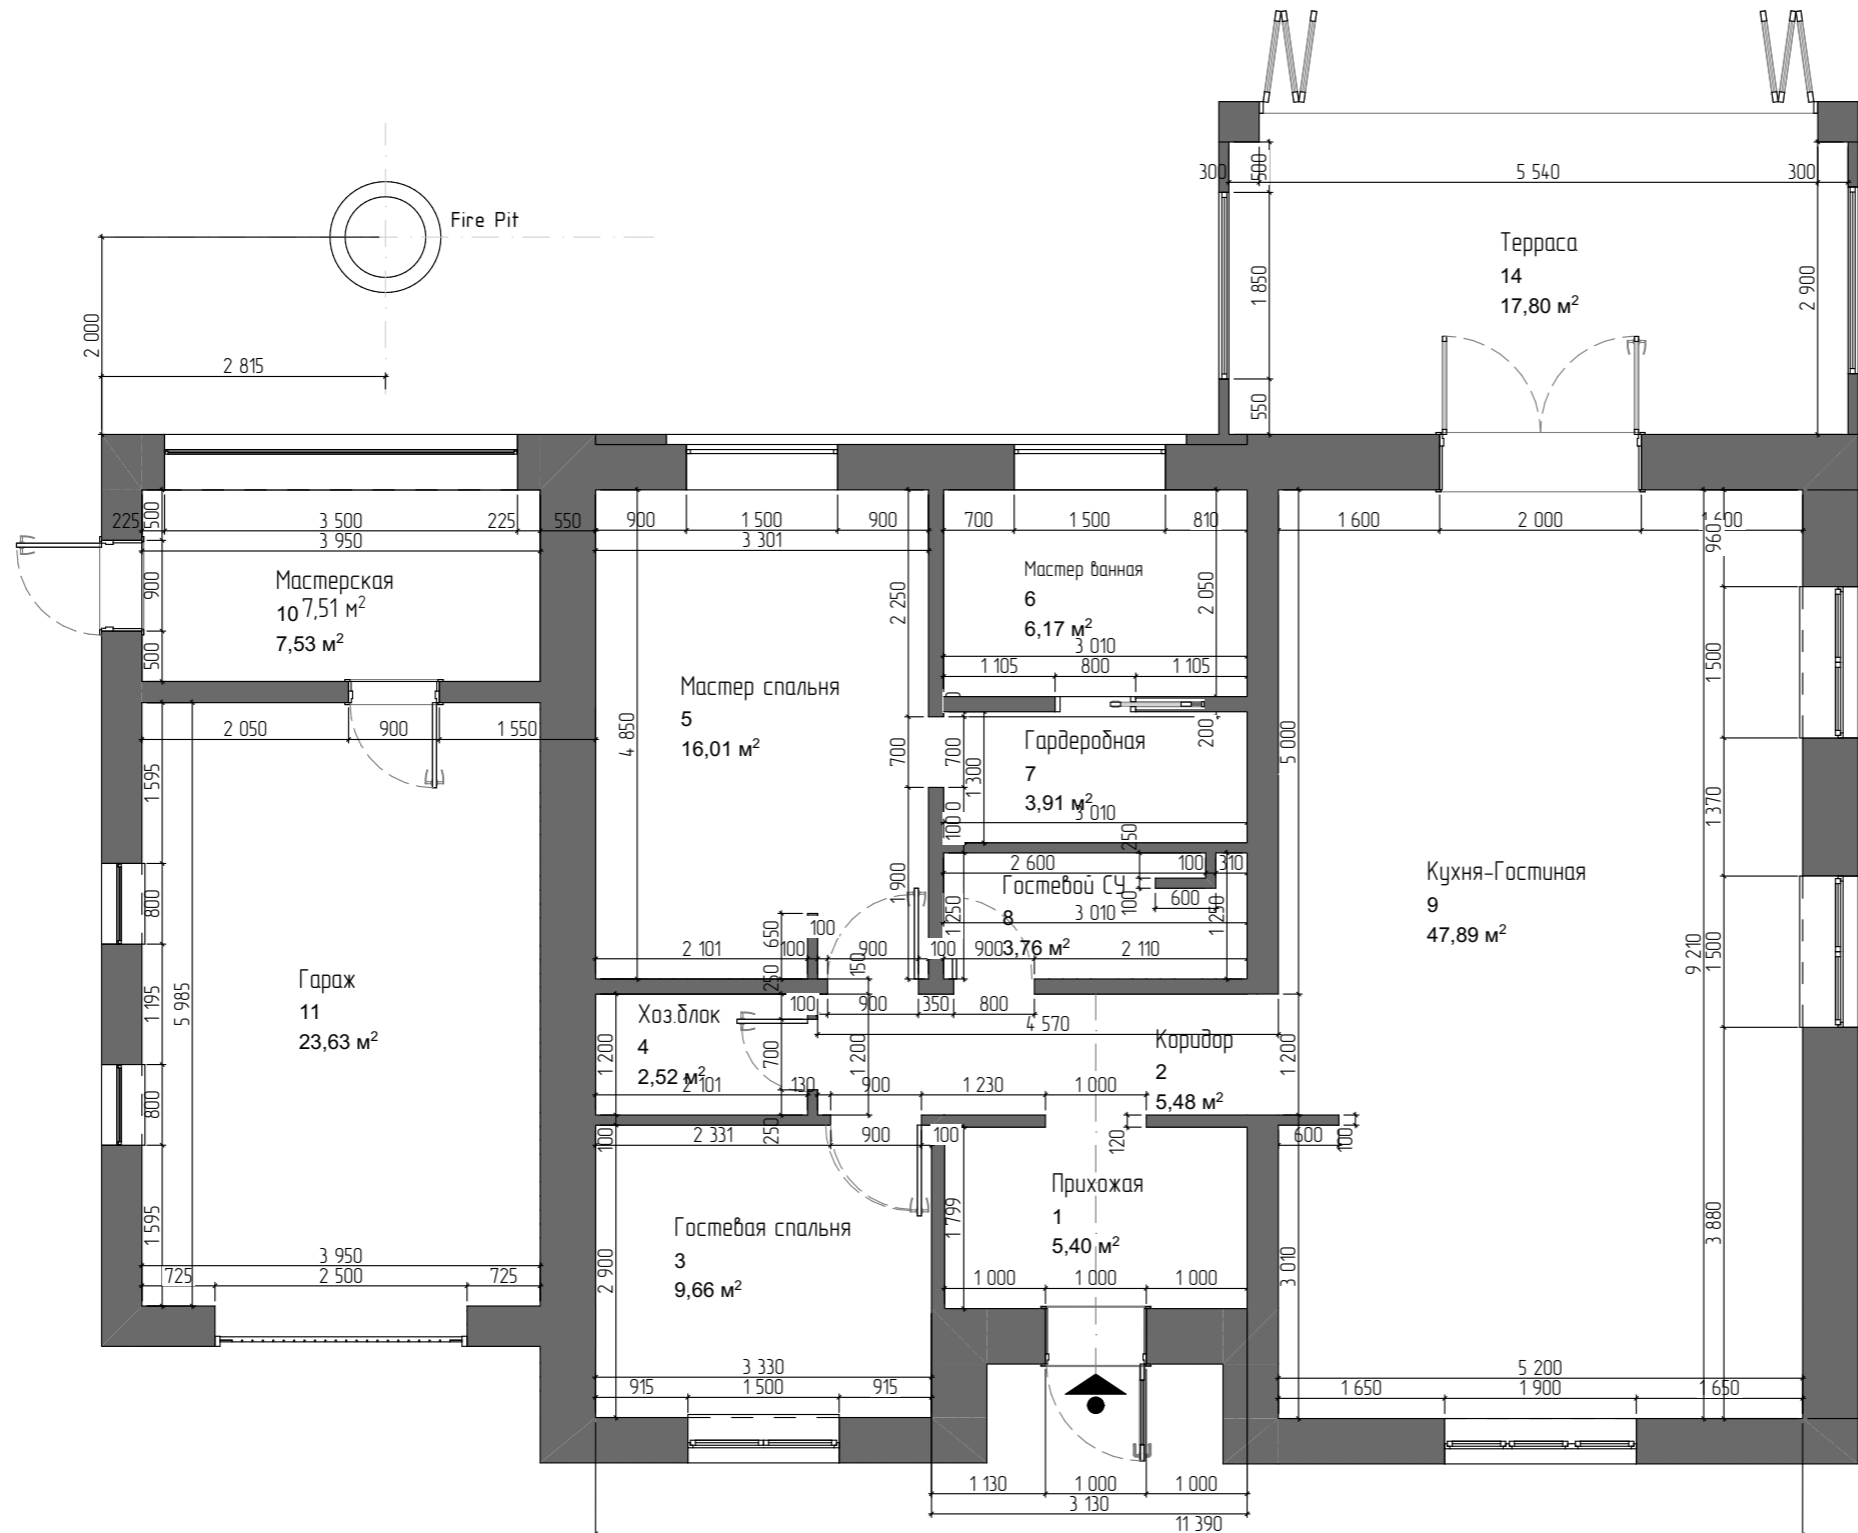

Экспликация

Гараж	23,63
Гардеробная	3,91
Гостевая спальня	9,66
Гостевой СУ	3,76
Коридор	5,48
Кухня-Гостиная	47,89
Мастер ванная	6,17
Мастер спальня	16,01
Мастерская	7,53
Прихожая	5,40
Терраса	17,80
Хоз.блок	2,52
<b>Итого:</b>	<b>149,76 м²</b>

Дизайн-проект дома

Тюмень, Россия  
 Заказчик: Елена и Руслан  
 -7 982 000 00 00  
 Исполнитель: Olga Diede  
 +3806 98 22 13 80

6

План после перепланировки  
 Масштаб 1:75, 1:1





Olga Diede

Interior designer  
 +33 (0) 6 98 22 13 80  
 olga.diede.design@gmail.ru

[https://www.instagram.com/olga\\_interior\\_design/](https://www.instagram.com/olga_interior_design/)

План расстановки мебели с размерами

Экспликация

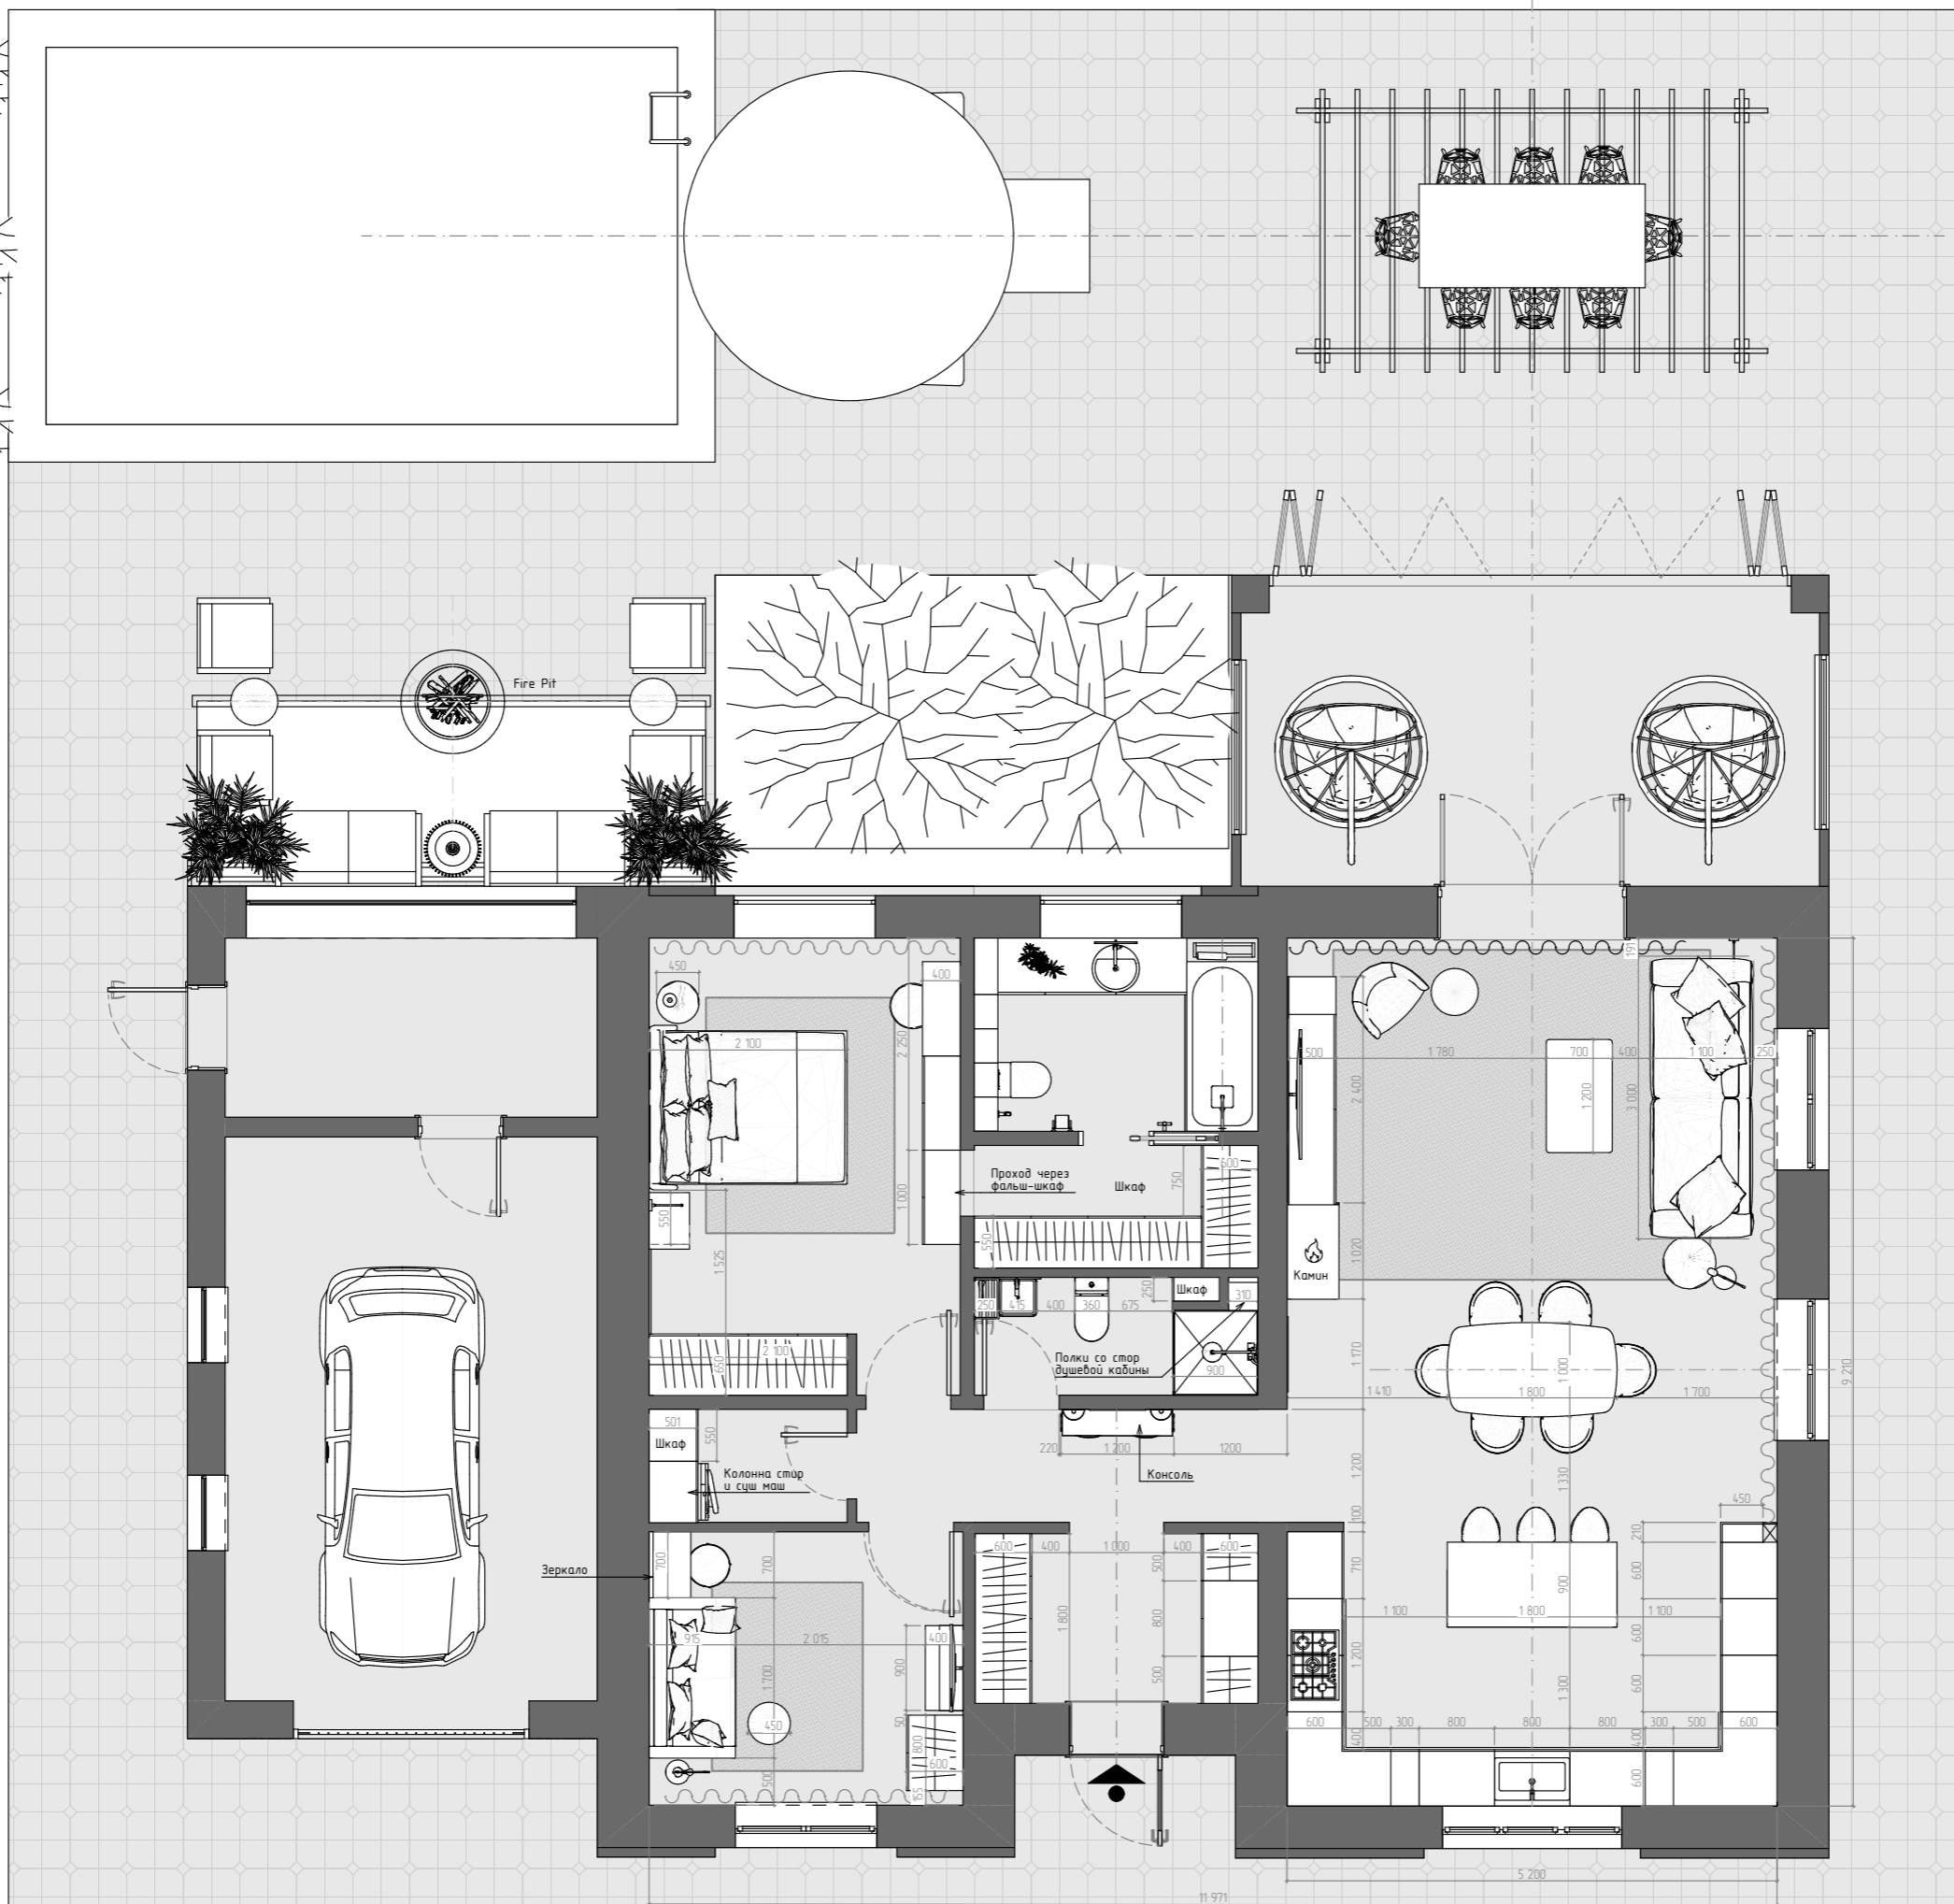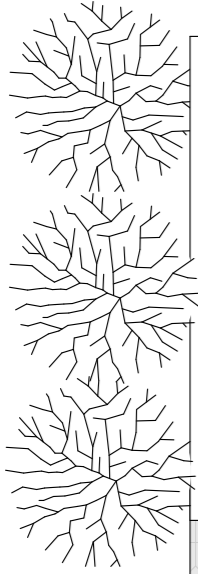

Гараж	23,63
Гардеробная	3,91
Гостевая спальня	9,66
Гостевой СУ	3,76
Коридор	5,48
Кухня-Гостиная	47,89
Мастер ванная	6,17
Мастер спальня	16,01
Мастерская	7,53
Прихожая	5,40
Терраса	17,80
Хоз.блок	2,52
	149,76 м <sup>2</sup>

Дизайн-проект дома

Тюмень, Россия  
 Заказчик: Елена и Руслан  
 -7 982 000 00 00  
 Исполнитель: Olga Diede  
 +3806 98 22 13 80

7

План расстановки мебели  
 Масштаб 1:75, 11



Olga Diede

Interior designer

+33 (0) 6 98 22 13 80  
 olga.diede.design@gmail.ru

[https://www.instagram.com/olga\\_interior\\_design/](https://www.instagram.com/olga_interior_design/)

## 3Д план



## Экспликация

Гараж	23,63
Гардеробная	3,91
Гостевая спальня	9,66
Гостевой СУ	3,76
Коридор	5,48
Кухня-Гостиная	47,89
Мастер ванная	6,17
Мастер спальня	16,01
Мастерская	7,53
Прихожая	5,40
Терраса	17,80
Хоз.блок	2,52
	149,76 м <sup>2</sup>

### Дизайн-проект дома

Тюмень, Россия

Заказчик: Елена и Руслан

-7 982 000 00 00

Исполнитель: Olga Diede

+3806 98 22 13 80

8

3Д план

Масштаб 1:130, 1:1



Olga Diede

Interior designer

+33 (0) 6 98 22 13 80

olga.diede.design@gmail.ru

[https://www.instagram.com/olga\\_interior\\_design/](https://www.instagram.com/olga_interior_design/)





Данные визуализации не являются окончательным решением и даны для понимания общей идеи в объеме.

